

Local 109 en Edificio Viajeros  
Estación VALENCIA NORD

ESTACIÓN VALENCIA NORD



Estación:  
**ESTACIÓN VALENCIA NORD**


Título:  
**SITUACIÓN DE LOCAL 109**

FECHA:  
JUN-14

Esc. gráfica:  
0 10 20 30 40 50

Plano:  
COM-VAL-F.DWG  
109 1-3

Esc:  
1:2000

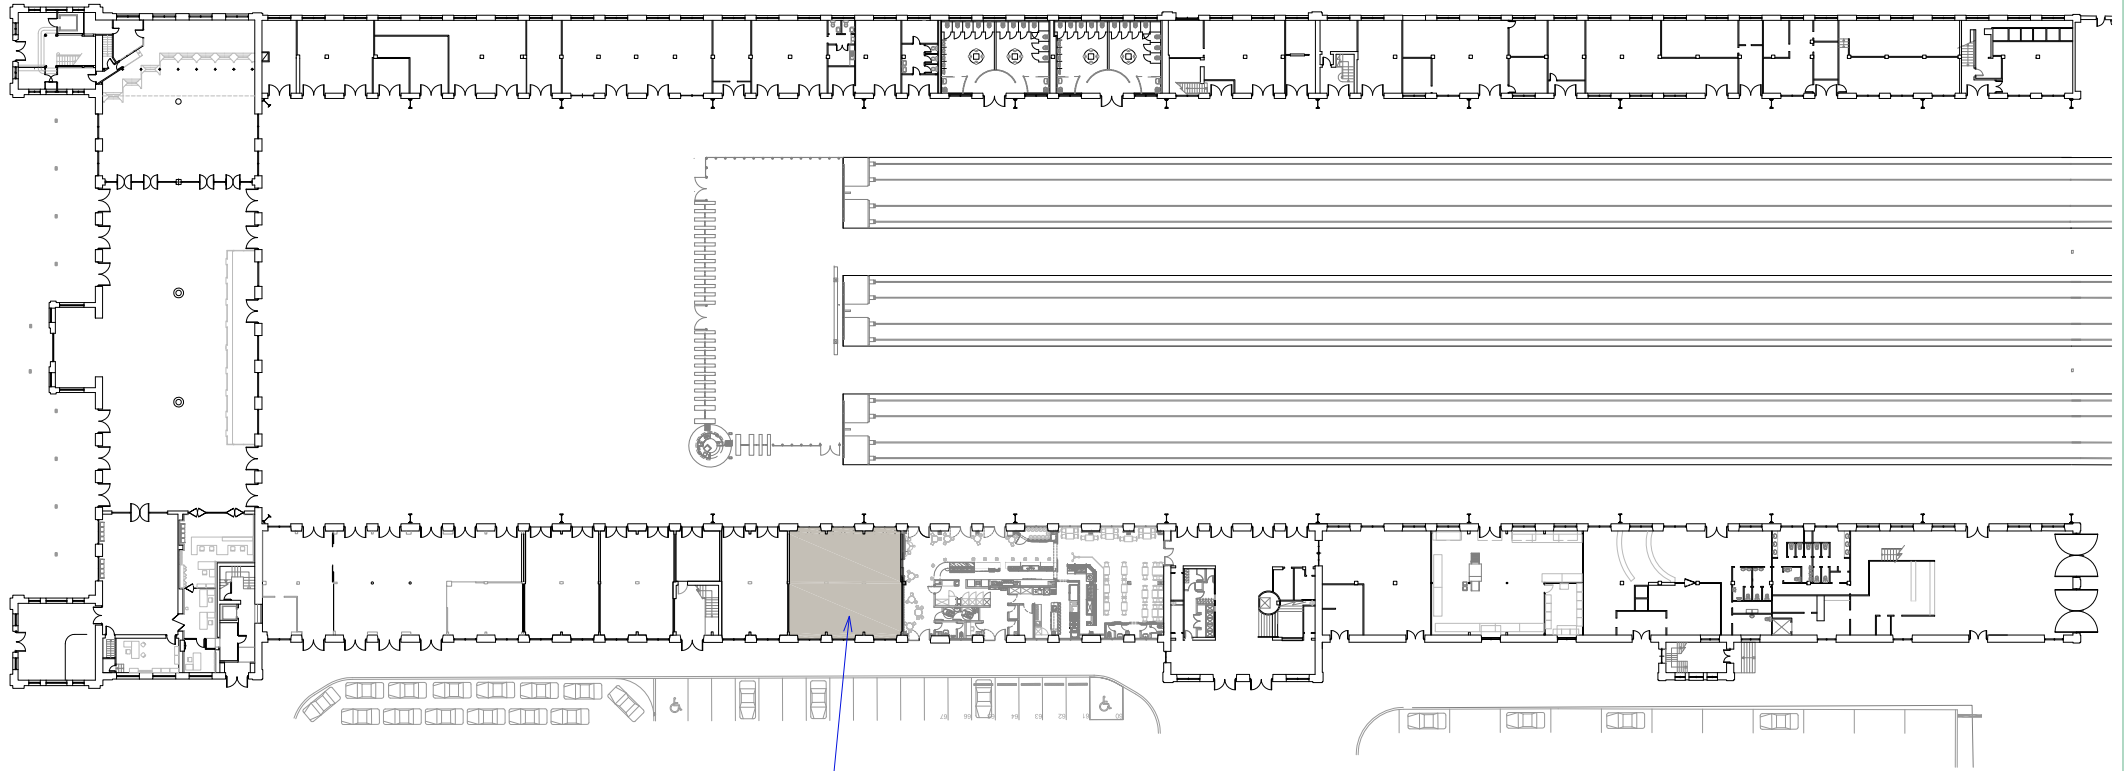


local 109  
136.75 m<sup>2</sup>



Estación:  
**ESTACIÓN VALENCIA NORD**


Título:  
**UBICACIÓN LOCAL 109  
EN EDIFICIO DE VIAJEROS**

Fecha:  
JUN-14

Esc. gráfica:  
  
 0 10 20 30

Plano:  
COM-VAL-F.DWG  
109 2-3

Esc:  
1:800

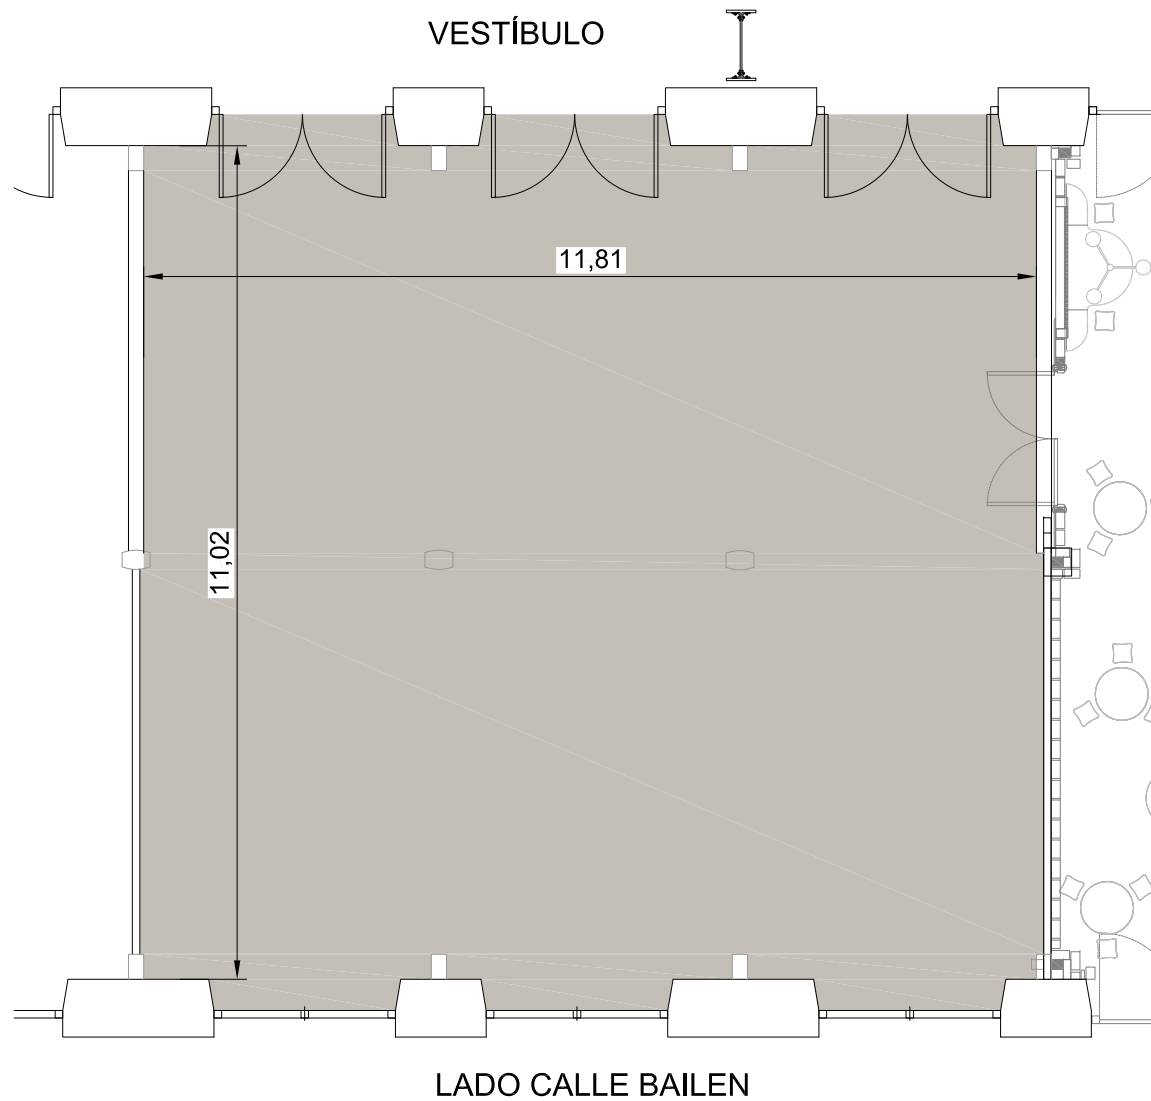

Estación:  
**ESTACIÓN VALENCIA NORD**

Título:  
**DETALLE LOCAL 109**

Fecha:  
JUN-14

Esc. gráfica:  
0 1 2 3

Plano:  
COM-VAL-F.DWG  
109 3-3

Esc:  
1:100